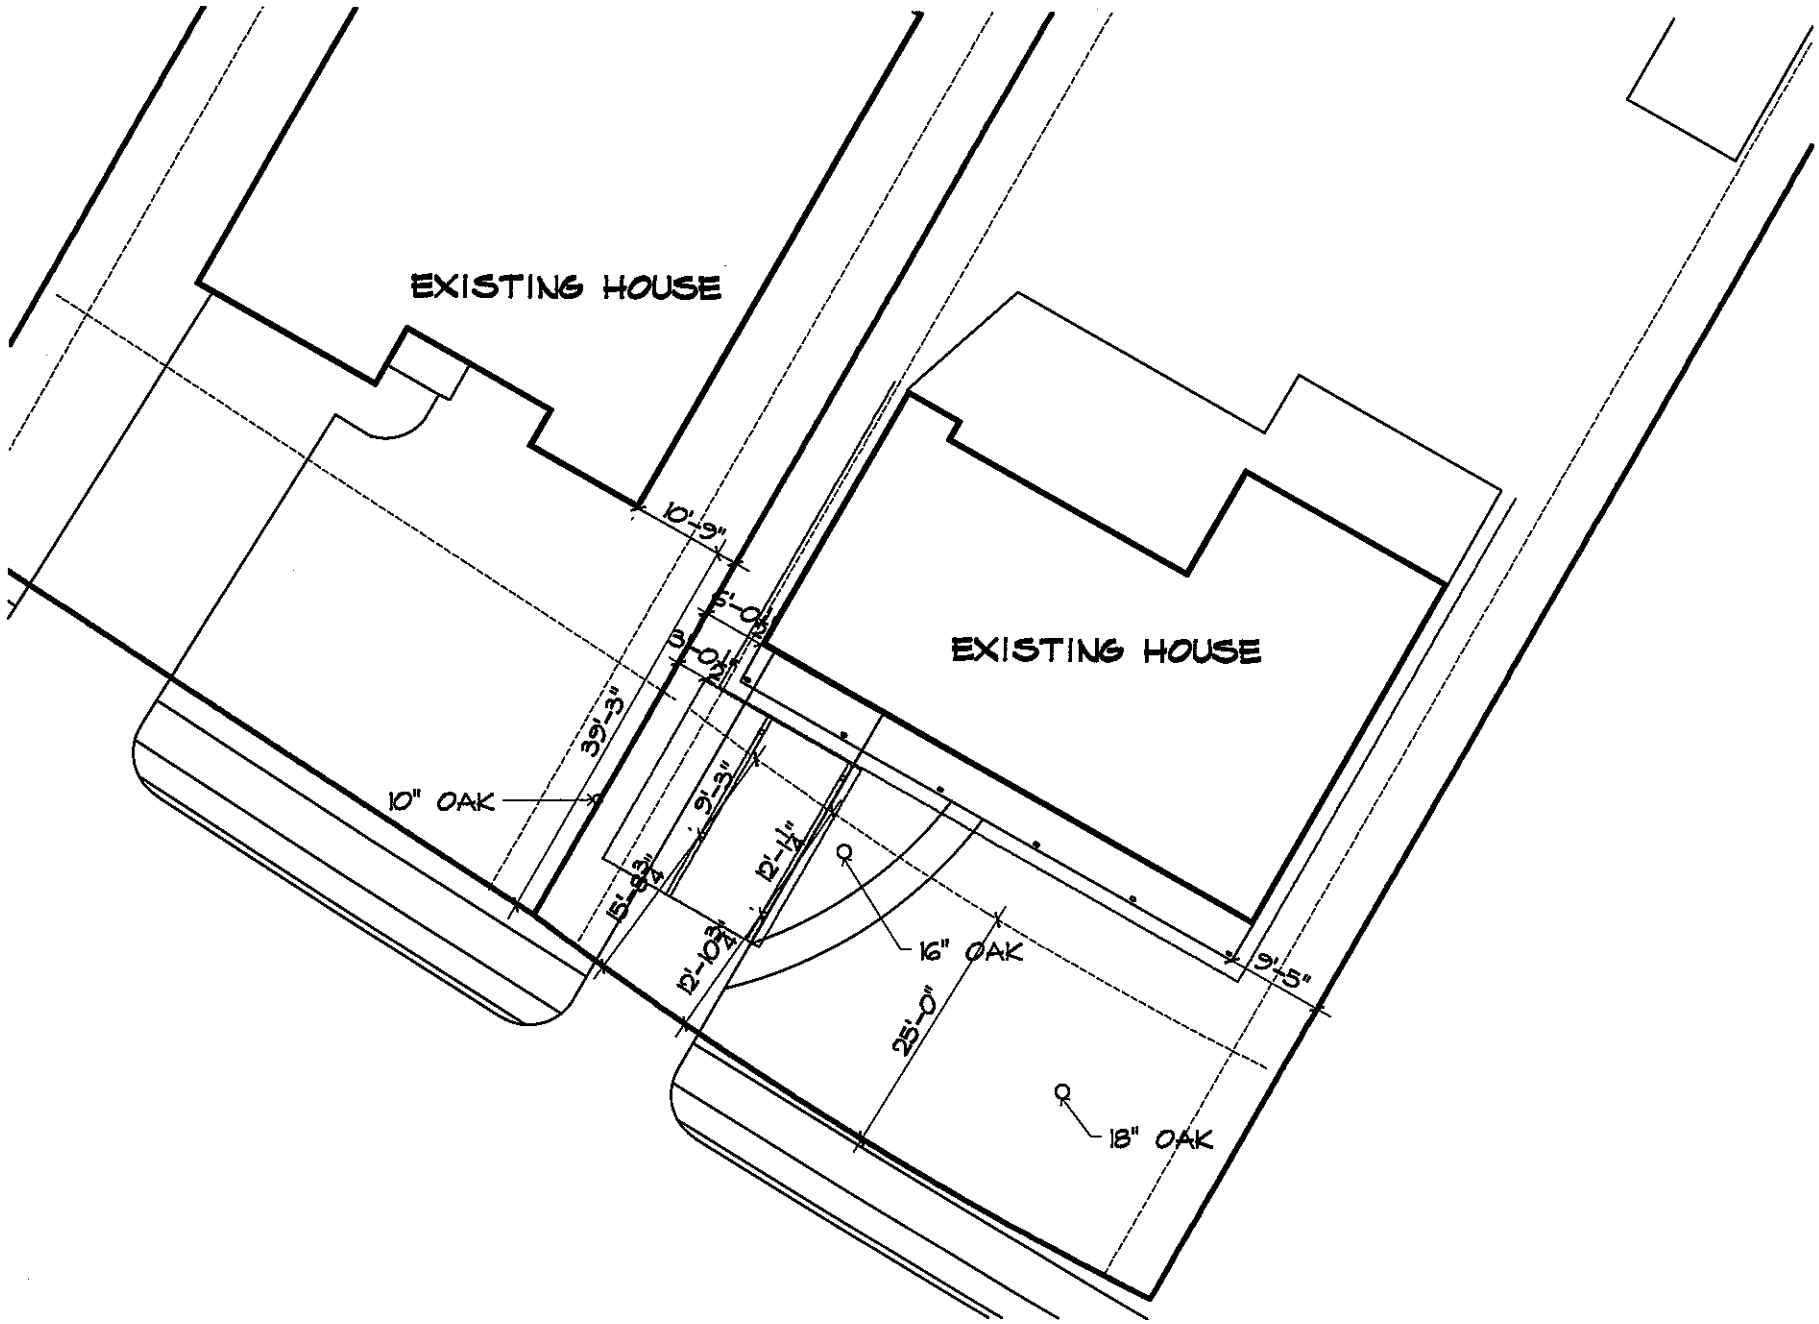

015 - 2010 - 0138

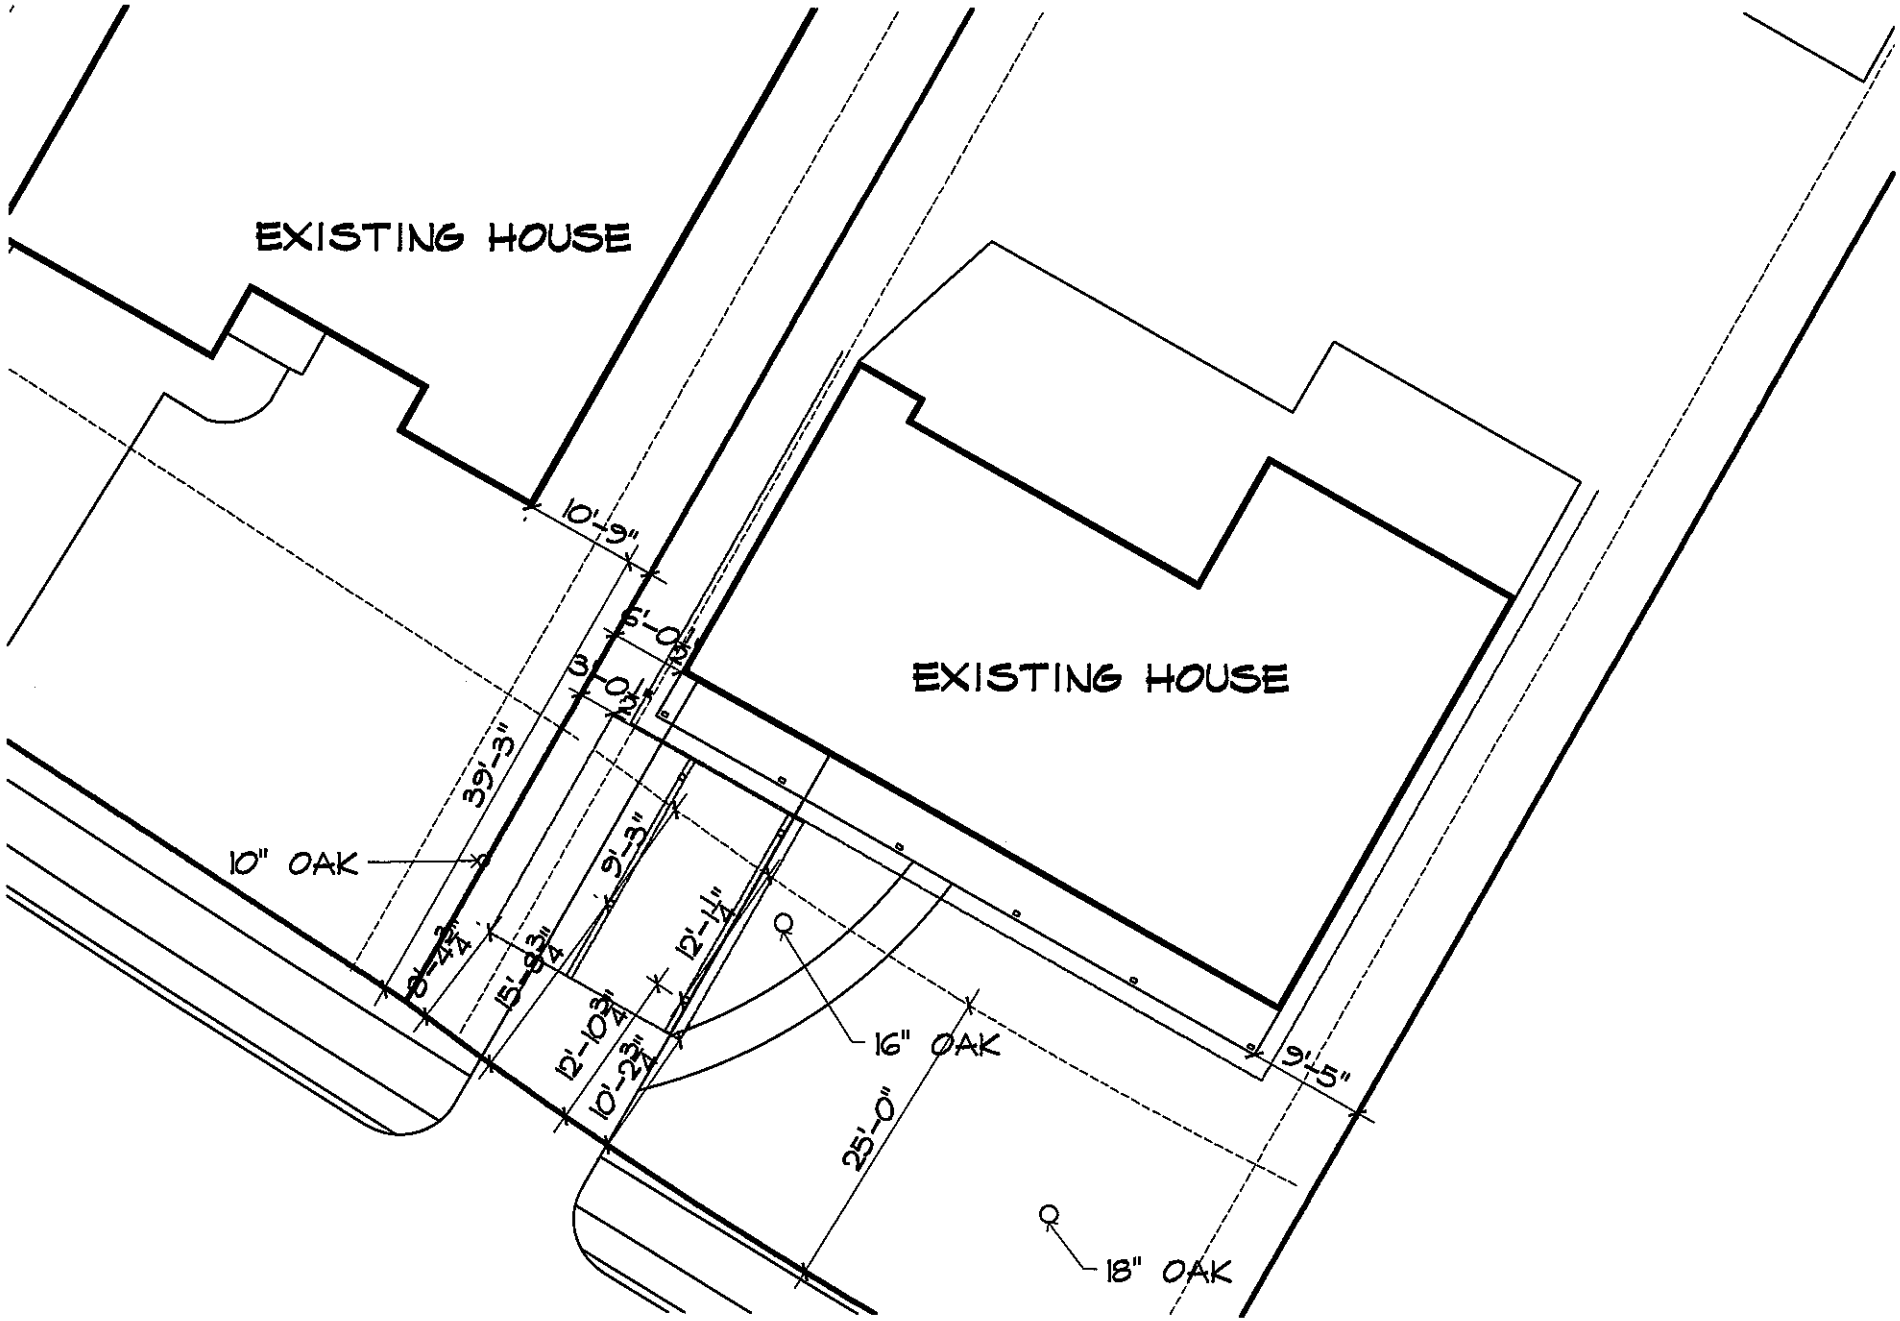
EXISTING HOUSE
EXISTING HOUSE
10'-9"
5'-0"
3'-0"
39'-3"
10" OAK
9'-4¾"
15'-9¾"
9'-3"
12'-1¼"
12'-10¾"
10'-2¾"
16" OAK
25'-0"
9'-5"
18" OAK