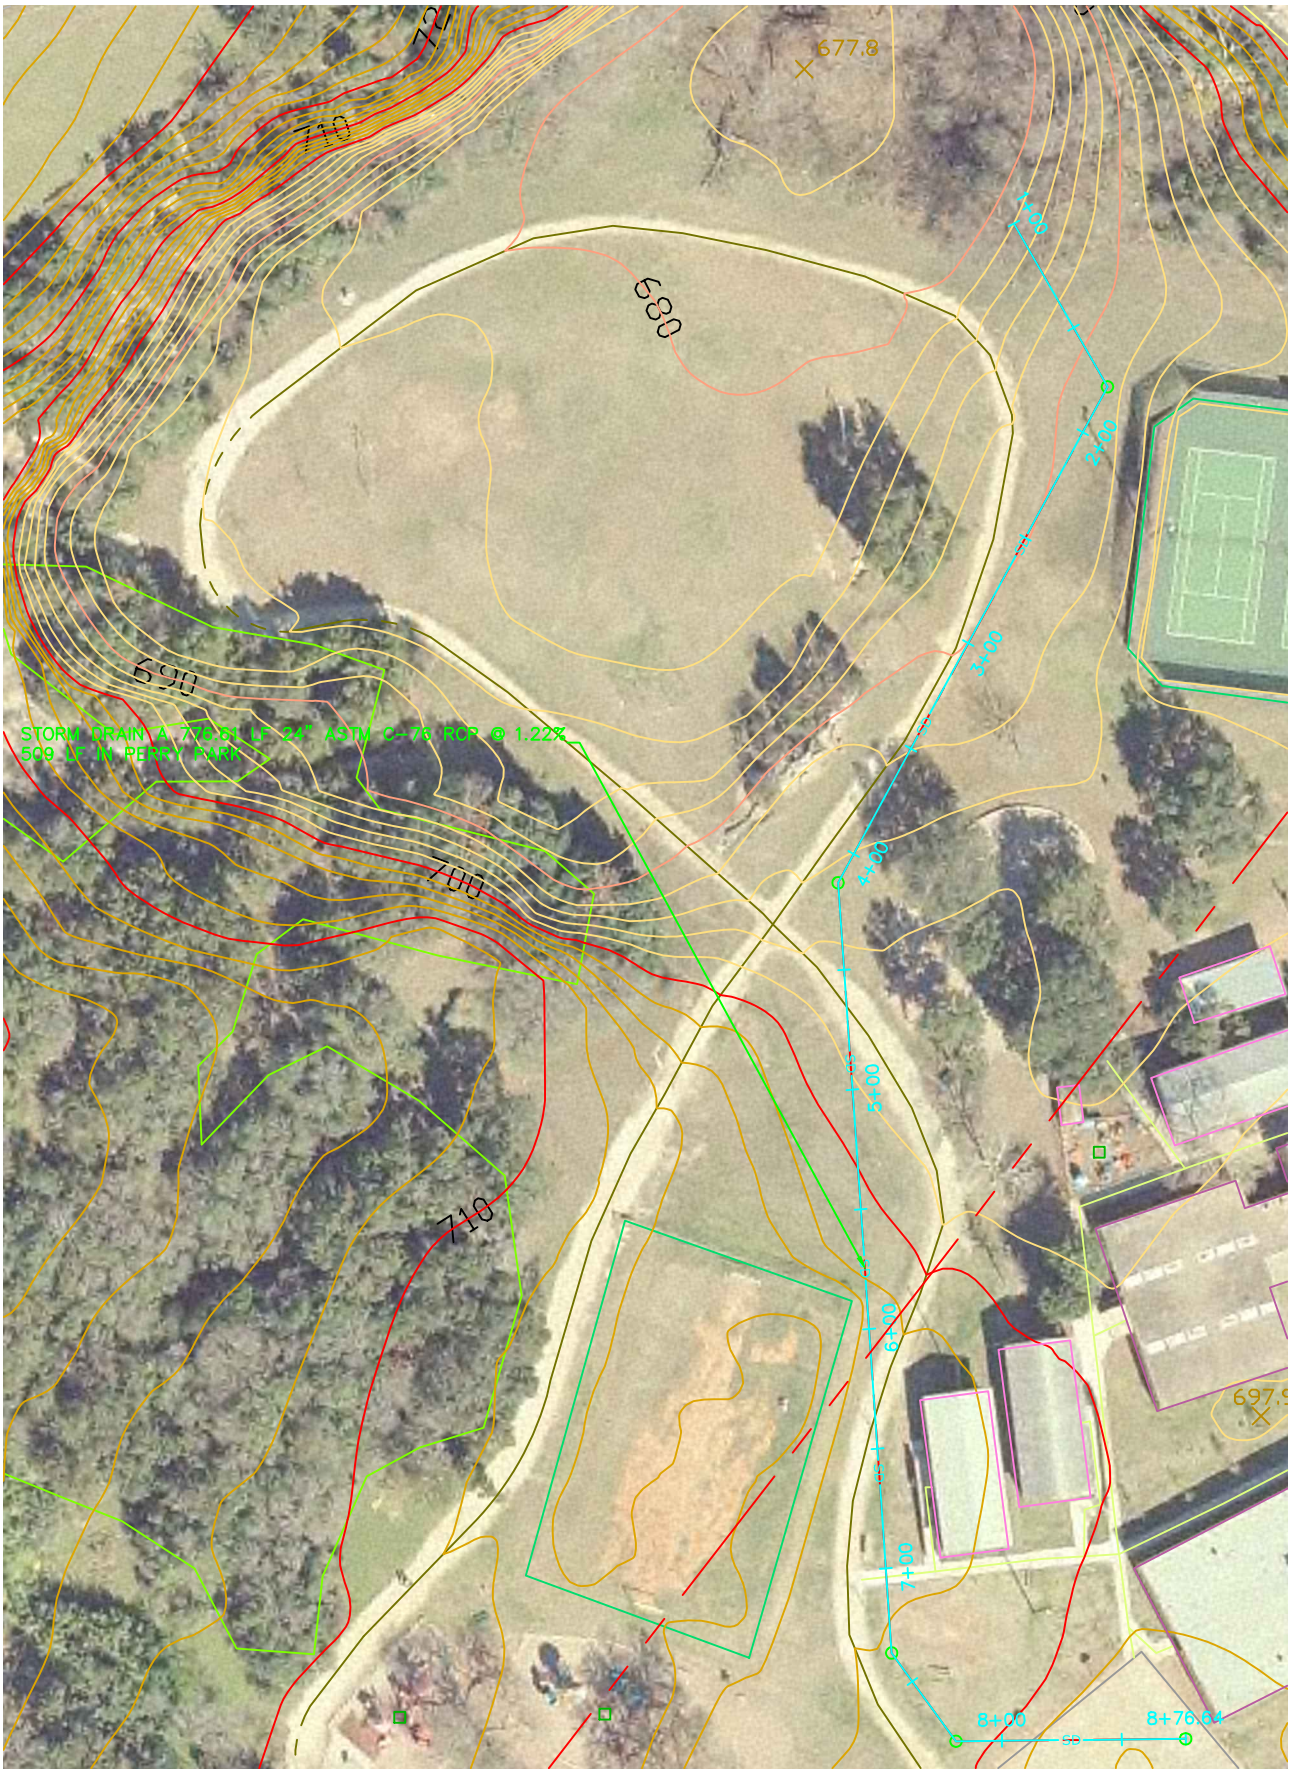
677.8
720
680
690
700
710
STORM DRAIN A 775.61 LF 24" ASTM C-76 RCP @ 1.22%
509 LF IN PERRY PARK
1+00
2+00
3+00
4+00
5+00
6+00
7+00
8+00
8+76.64
50
697.9