




Airport Expansion and Development Program Proposed Projects

Proyectos Propuestos del Programa de Expansión y Desarrollo del Aeropuerto

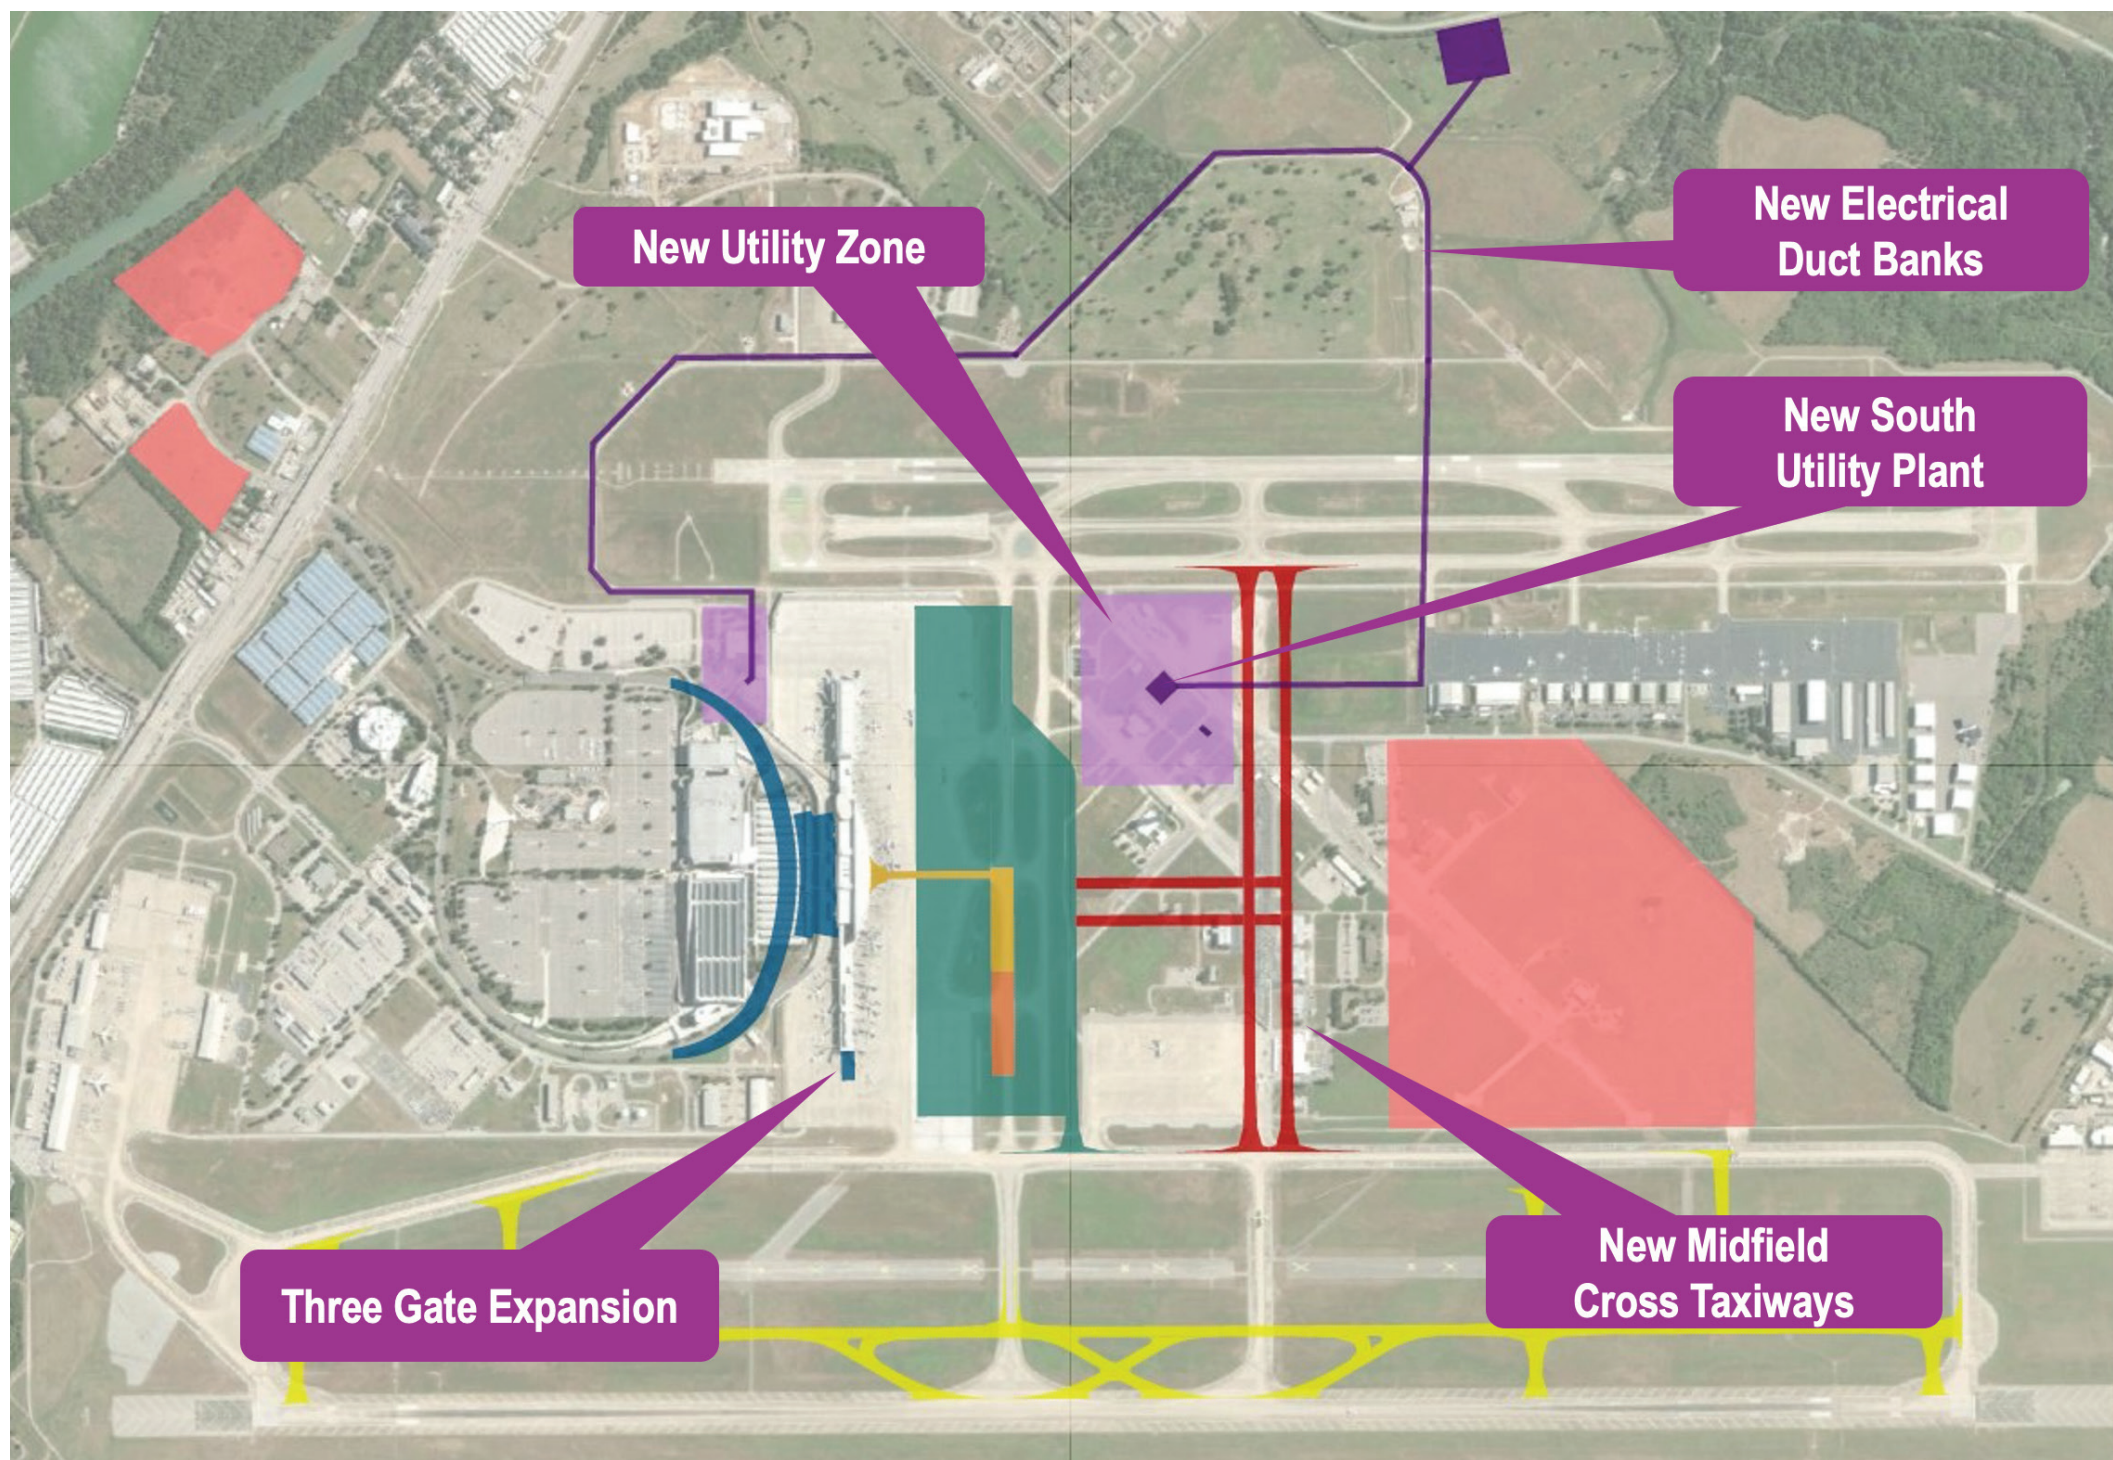

- Three Gate Expansion
 - New Midfield Cross Taxiways
 - New South Utility Plant
 - New Electrical Duct Banks
 - New Utility Zone
-
- *Expansión de tres terminales*
 - *Nuevos carriles de rodaje de cruces centrales*
 - *Nueva planta de servicios públicos del sur*
 - *Nuevos contenedores subterráneos de cables de telecomunicación y servicios*
 - *Nueva zona de servicios públicos*

- Employee Parking/Construction Laydown Zone Substation
 - New Substation
 - Tunnel
 - Construction Laydown Zone
 - Utility & Catering Access Improvements
 - New Midfield Concourse & Apron
-
- *Estacionamiento de empleados/Subestación de la zona de colocación de la construcción*
 - *Subestación nueva*
 - *Túnel*
 - *Zona de colocación de la construcción*
 - *Mejoras en el acceso a servicios públicos y servicios de banquetería*
 - *Nueva explanada y plataforma del mediocampo*

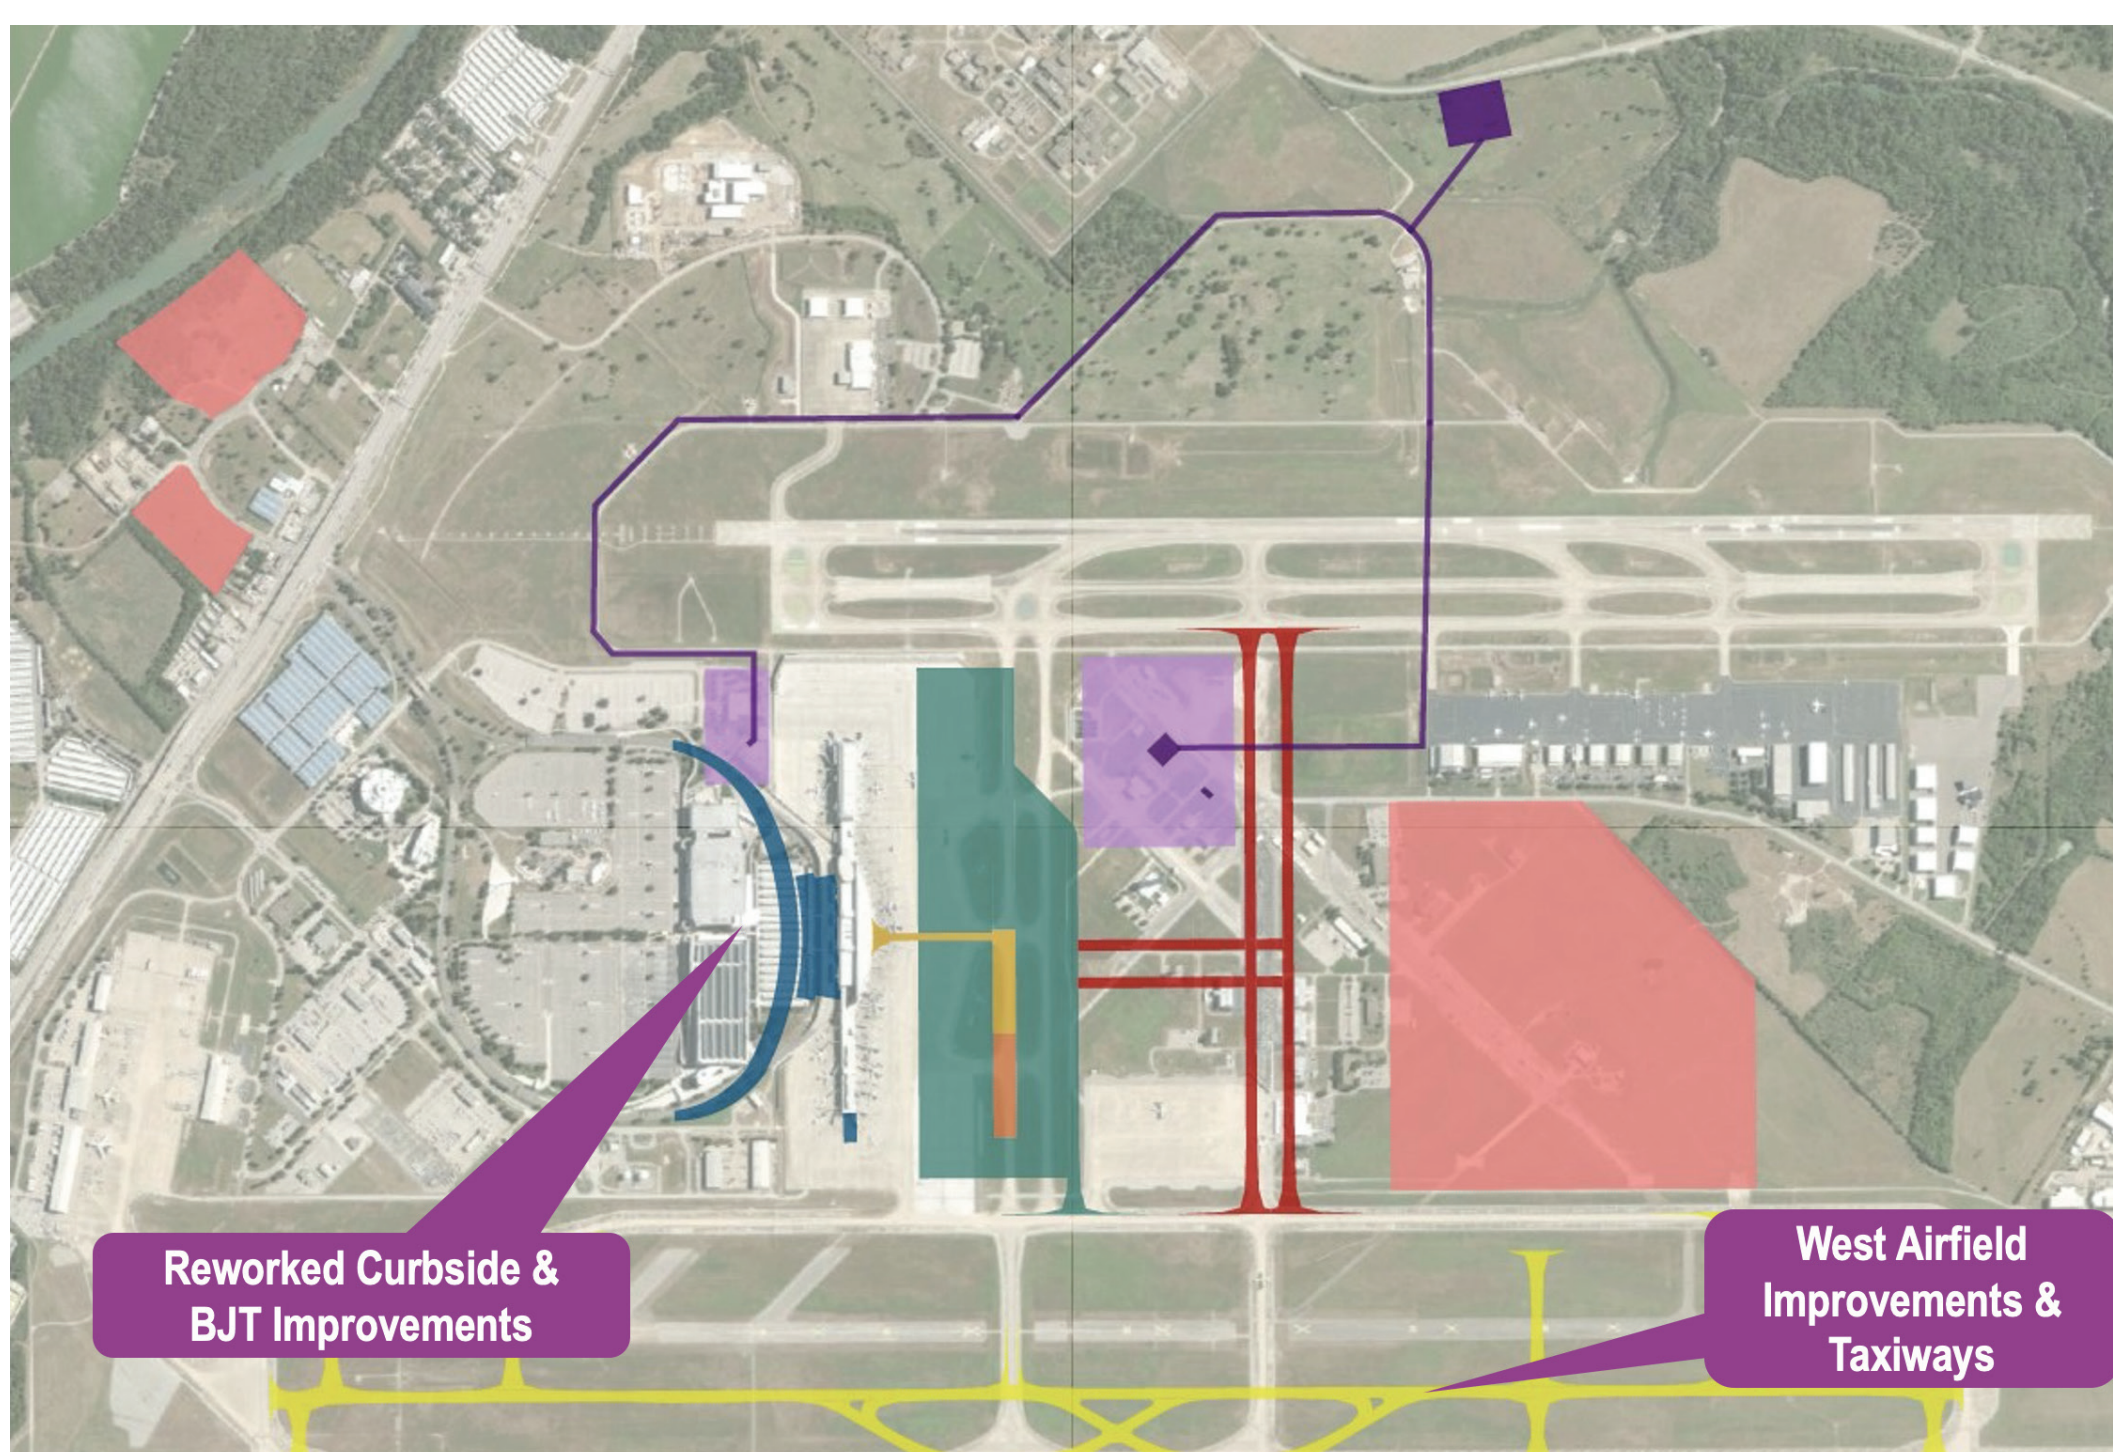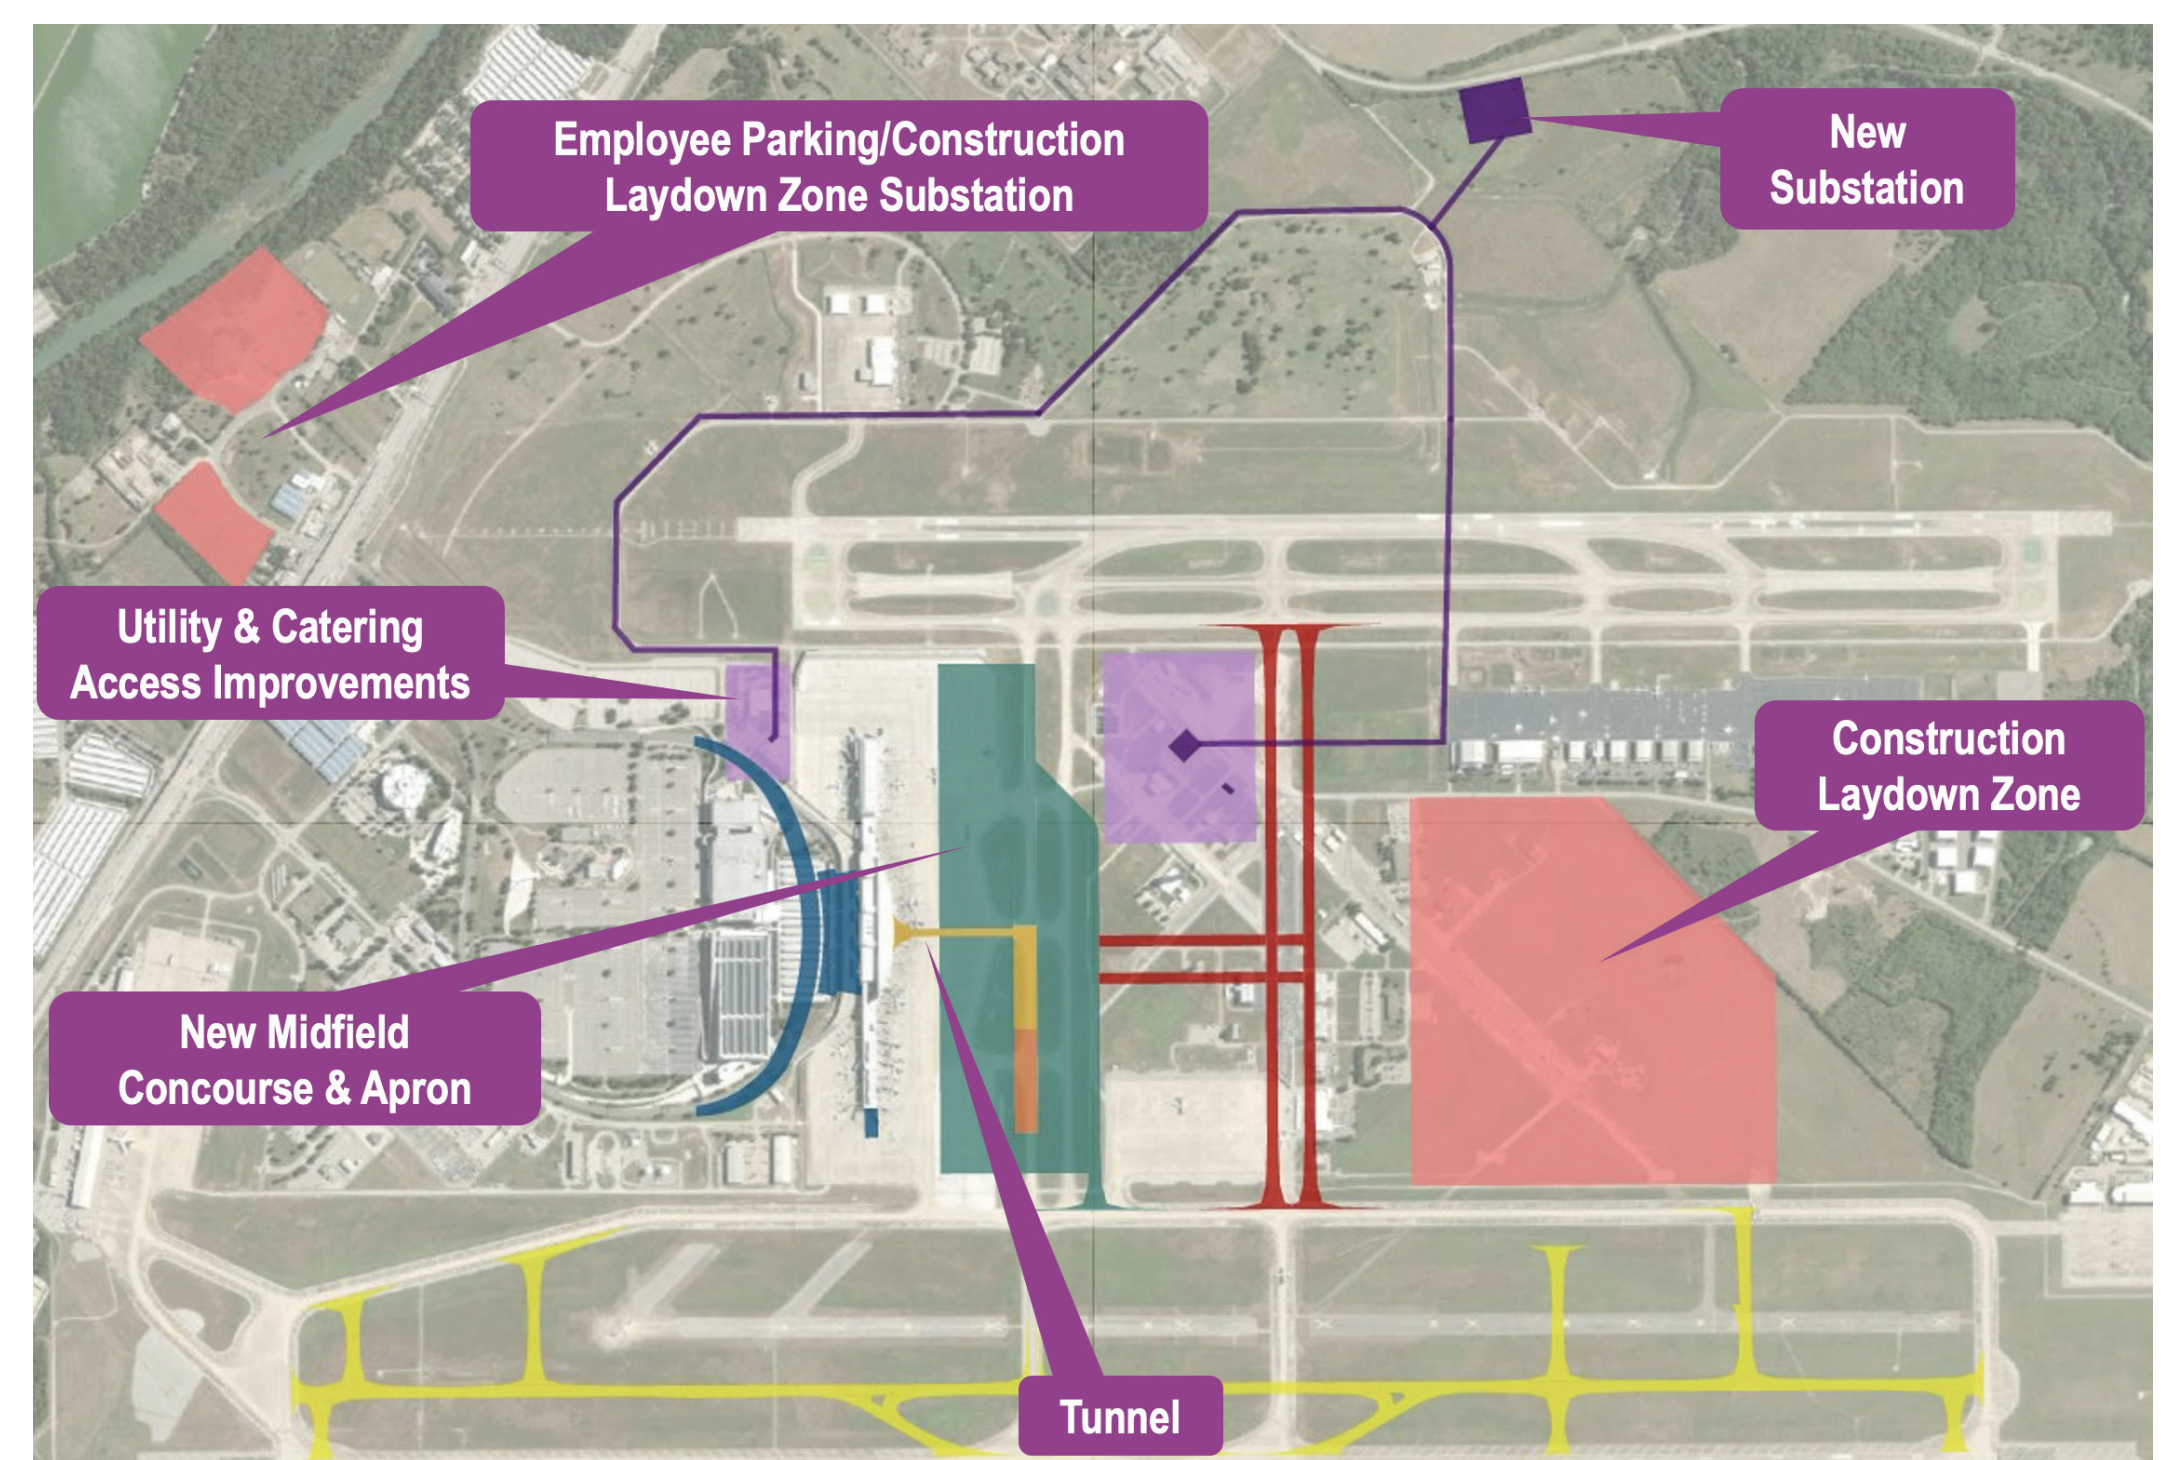

- Reworked Curbside & BJT Improvements
 - West Airfield Improvements & Taxiways
-
- *Reconstruir las aceras y optimizar la terminal Barbara Jordan*
 - *Mejoras en el aeródromo oeste y carriles de rodaje*



Austin-Bergstrom
International Airport

