MONTOPOLIS

Recreation and Community Center Project
Proyecto del Centro Comunitario y Recreacional

option A

First Floor and Site Plan
Plano - Primer Piso y Sitio

Second Floor Plan
Plano - Segundo Piso

Legend
Leyenda

- Recreation Center
  Centro de Recreacion
- Shared Spaces
  Espacios Compartidos
- Neighborhood Center
  Centro de Vecindad
- Austin Healthy Adolescent Program
  Programma de Jóvenes con Buena Salud de Austin
- Youth Development
  Desarrollo Para la Juventud
- HHSD Common Areas
  Área Común del Departamento de Salud y Servicios del Humano

60' 40' 20' 0' N

Description

- Front entry faces Montopolis and connects visually with the Church across the street
- Drop-off area is close to entry
- Front and Back entry are protected from sun and rain
- Front and Back entry connect to a central lobby/reception area
- Building has a prominent presence along the street, engages the sidewalk to create an active streetscape, and conceals the parking lot
- Shaded sitting area off gym to view play areas
- Parking lot entry/exit aligns with Palm Circle
- Reception desk has a visual connection with the gymnasium
- Boxing room perches on the second floor corner with a view from entry plaza and Montopolis Dr.
- Locker rooms are convenient to the gymnasium
- Separate entry to Health Services
- Kitchen is convenient to the gymnasium and outdoor covered area overlooking playgrounds
- Future expansion is logical
- Fitness area is adjacent to track and is open to the gymnasium

Descripción

- La entrada principal hace frente a Montopolis y conecta visualmente con la iglesia a través de la calle.
- Zona de descarga ubicada cerca de la entrada.
- Entrada delantera y trasera protegida contra el sol y la lluvia.
- Entrada delantera y trasera liga con un área central del lobby y de la recepción.
- El edificio tiene una presencia superior a lo largo de la calle, se engancha con la banqueta para crear un paisaje urbano y esconde el estacionamiento.
- Área sombreada al lado del gimnasio para ver áreas de juego.
- La entrada y salida del estacionamiento alinea con Palm Circle.
- La mesa de recepción tiene una conexión visual con el gimnasio.
- El cuarto de boxeo se ubica en la esquina de la segunda planta con una vista desde la plaza de la entrada y Montopolis Dr.
- Los vestuarios son convenientes al gimnasio.
- Entrada apartada a los servicios médicos.
- La cocina es conveniente al gimnasio y al área cubierta de afuera con vista al patio de recreo.
- La expansión futura es lógico.
- Zona de ejercicio se coloca enseguida de la pista de atletismo y está abierto al gimnasio.
- Opción más energéticamente eficiente.

Aerial Perspective from Montopolis Drive
Perspectiva Aérea desde Montopolis Drive

McKINNEY YORK architects
1301 east seventh street
austin, texas 78702
ph 512 476 0201
fx 512 476 0216
www.mckinneyyork.com

CITY OF AUSTIN FOUNDED 1839

Date: 3/1/2016
Scale: As Indicated

Charles A. York
Texas Registration #17821

These documents are incomplete and may not be used for regulatory approval, permit, or construction.

MONTOPOLIS

Recreation and Community Center Project
Proyecto del Centro Comunitario y Recreacional

option B

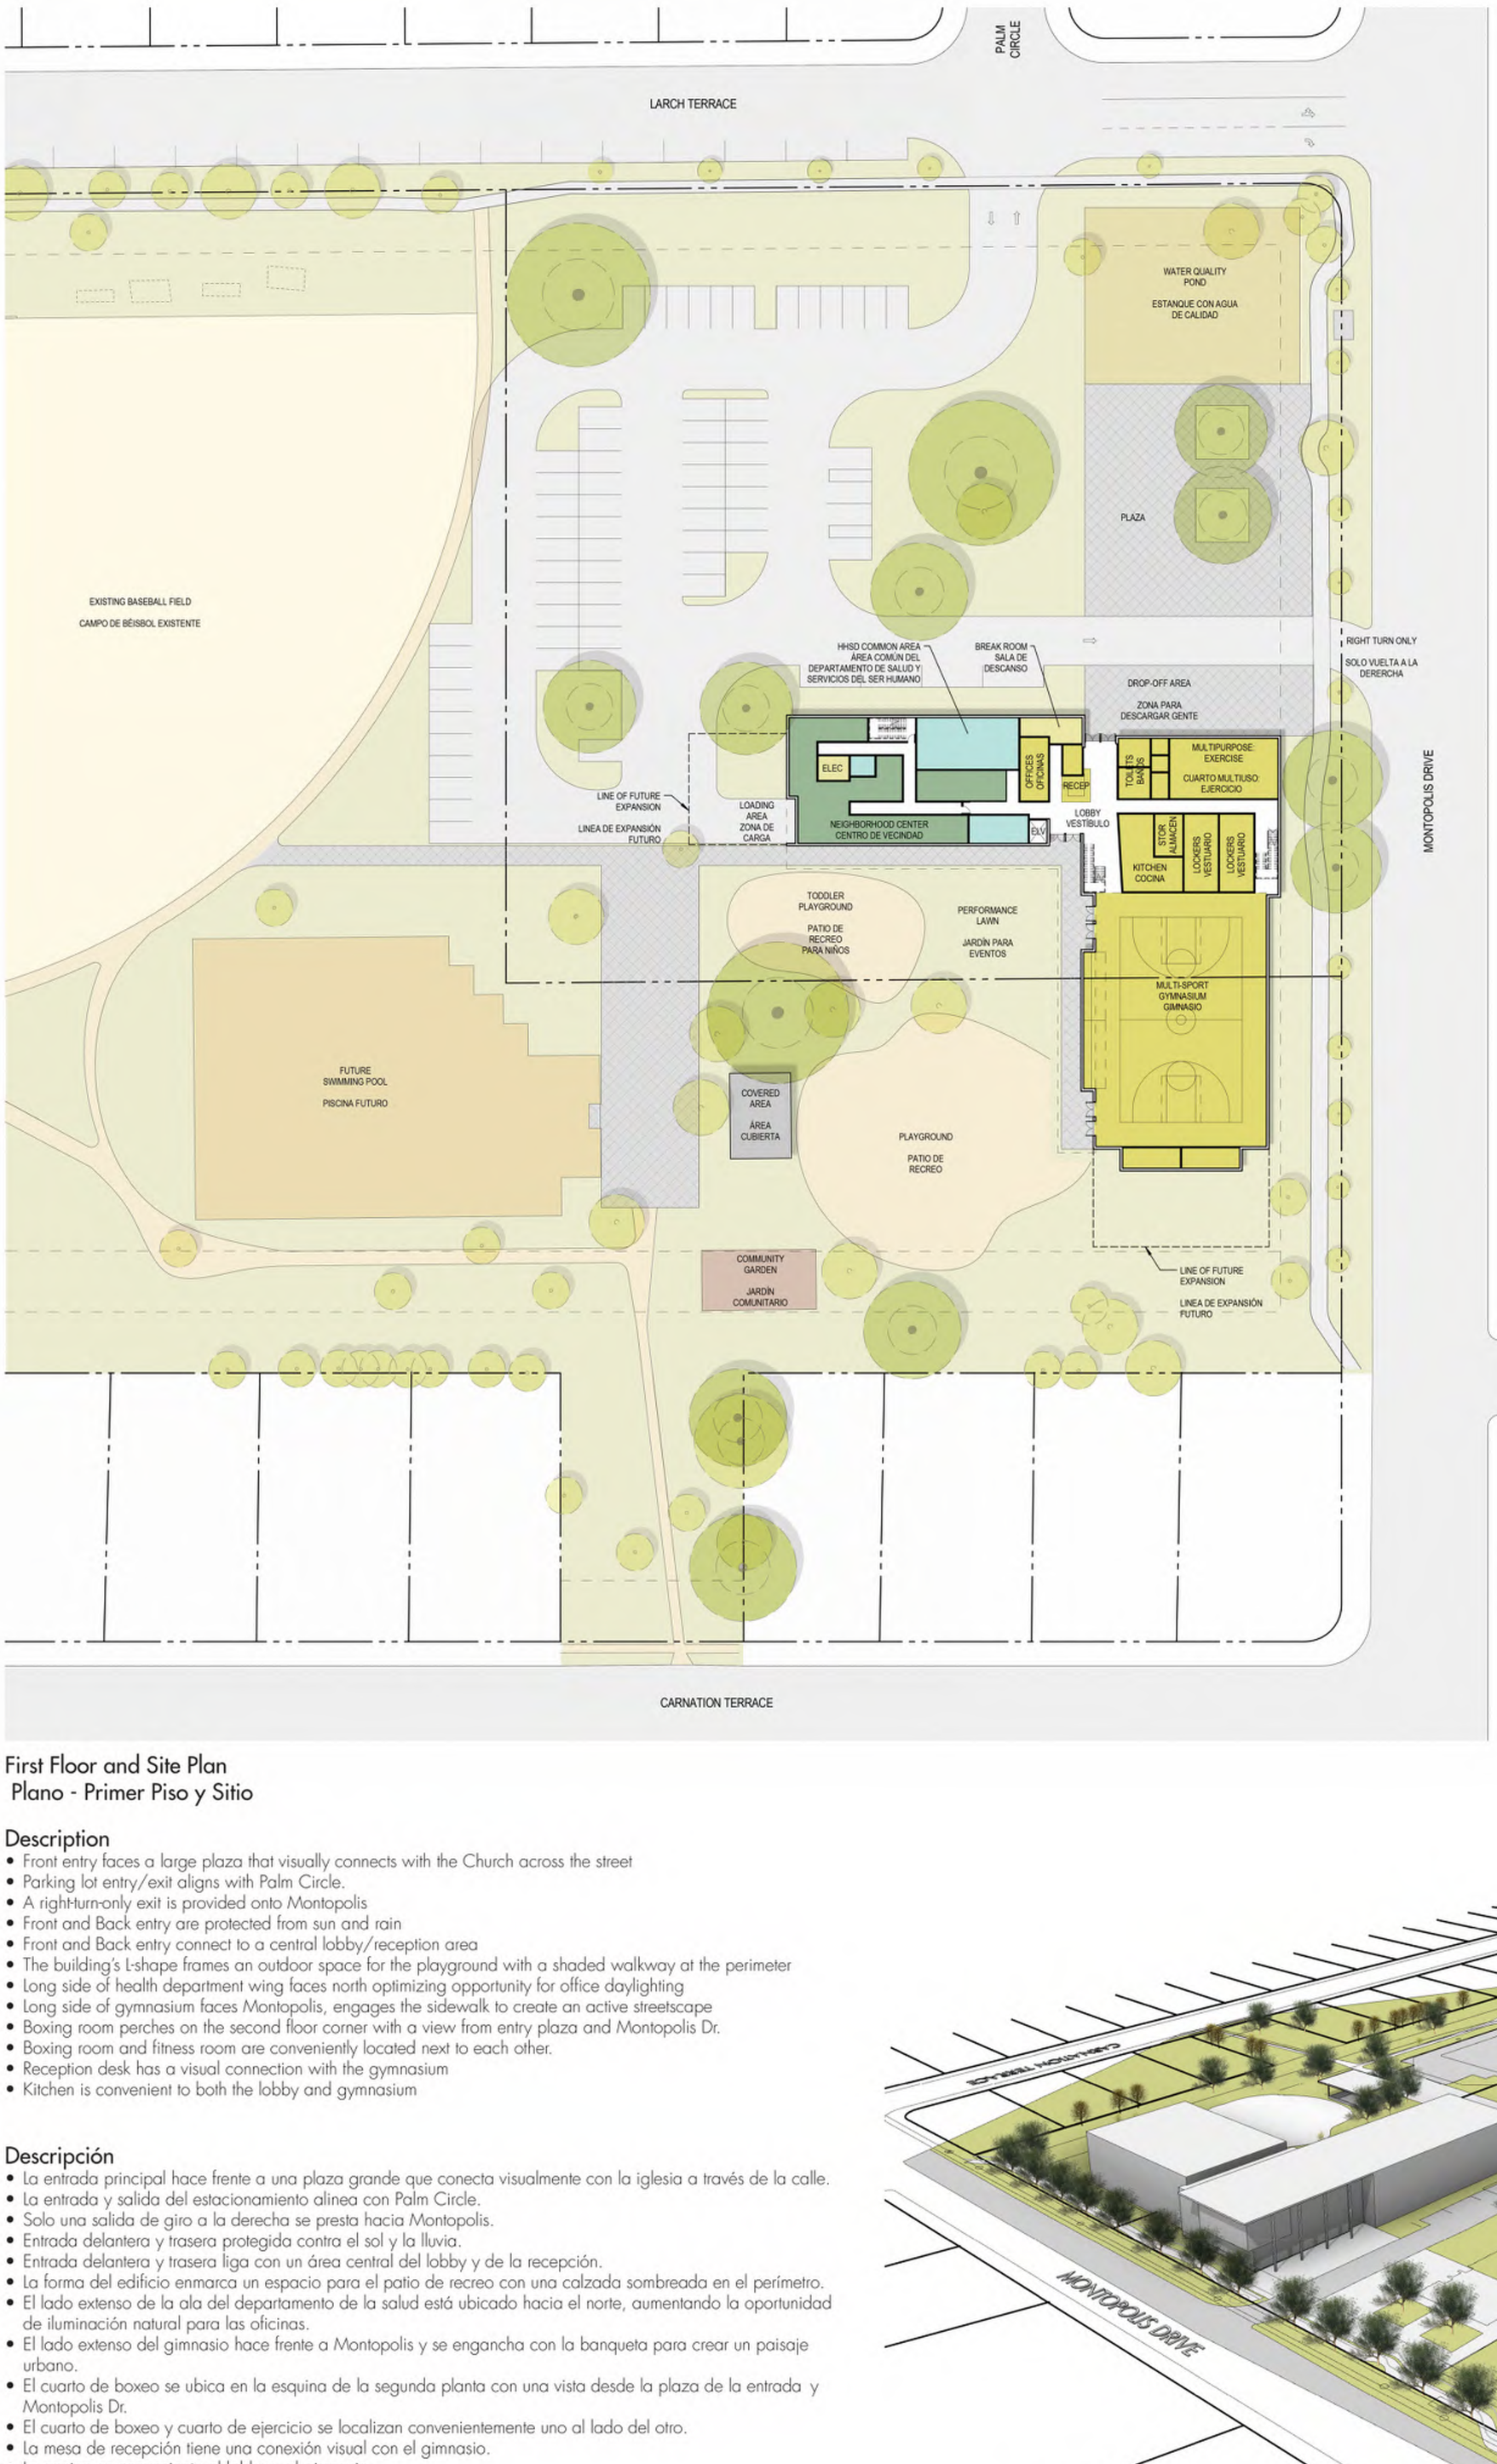

First Floor and Site Plan
Plano - Primer Piso y Sitio

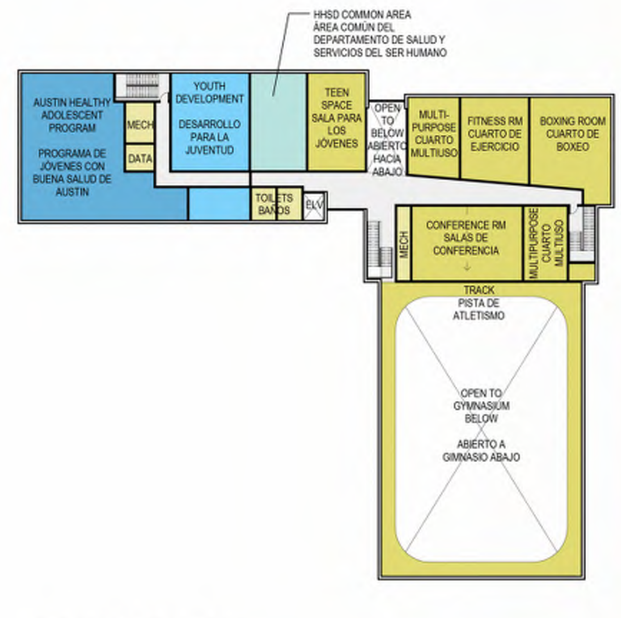

Second Floor Plan
Plano - Segundo Piso

Legend
Leyenda

- Recreation Center
  Centro de Recreacion
- Shared Spaces
  Espacios Compartidos
- Neighborhood Center
  Centro de Vecindad
- Austin Healthy Adolescent Program
  Programma de Jóvenes con Buena Salud de Austin
- Youth Development
  Desarrollo Para la Juventud
- HHSD Common Areas
  Área Común del Departamento de Salud y Servicios del Humano

60' 40' 20' 0' N

Description

- Front entry faces a large plaza that visually connects with the Church across the street
- Parking lot entry/exit aligns with Palm Circle.
- A right-turn-only exit is provided onto Montopolis
- Front and Back entry are protected from sun and rain
- Front and Back entry connect to a central lobby/reception area
- The building's L-shape frames an outdoor space for the playground with a shaded walkway at the perimeter
- Long side of health department wing faces north optimizing opportunity for office daylighting
- Long side of gymnasium faces Montopolis, engages the sidewalk to create an active streetscape
- Boxing room perches on the second floor corner with a view from entry plaza and Montopolis Dr.
- Boxing room and fitness room are conveniently located next to each other.
- Reception desk has a visual connection with the gymnasium
- Kitchen is convenient to both the lobby and gymnasium

Descripción

- La entrada principal hace frente a una plaza grande que conecta visualmente con la iglesia a través de la calle.
- La entrada y salida del estacionamiento alinea con Palm Circle.
- Solo una salida de giro a la derecha se presta hacia Montopolis.
- Entrada delantera y trasera protegida contra el sol y la lluvia.
- Entrada delantera y trasera liga con un área central del lobby y de la recepción.
- La forma del edificio enmarca un espacio para el patio de recreo con una calzada sombreada en el perímetro.
- El lado extenso de la ala del departamento de la salud está ubicado hacia el norte, aumentando la oportunidad de iluminación natural para las oficinas.
- El lado extenso del gimnasio hace frente a Montopolis y se engancha con la banqueta para crear un paisaje urbano.
- El cuarto de boxeo se ubica en la esquina de la segunda planta con una vista desde la plaza de la entrada y Montopolis Dr.
- El cuarto de boxeo y cuarto de ejercicio se localizan convenientemente uno al lado del otro.
- La mesa de recepción tiene una conexión visual con el gimnasio.
- La cocina es conveniente al lobby y al gimnasio.
- Segunda opción más energéticamente eficiente.

Aerial Perspective from Montopolis Drive
Perspectiva Aérea desde Montopolis Drive

McKINNEY YORK architects
1301 east seventh street
austin, texas 78702
ph 512 476 0201
fx 512 476 0216
www.mckinneyyork.com

CITY OF AUSTIN FOUNDED 1839

Date: 3/1/2016
Scale: As Indicated

Charles A. York
Texas Registration #17821

These documents are incomplete and may not be used for regulatory approval, permit, or construction.

MONTOPOLIS

Recreation and Community Center Project
Proyecto del Centro Comunitario y Recreacional

option C

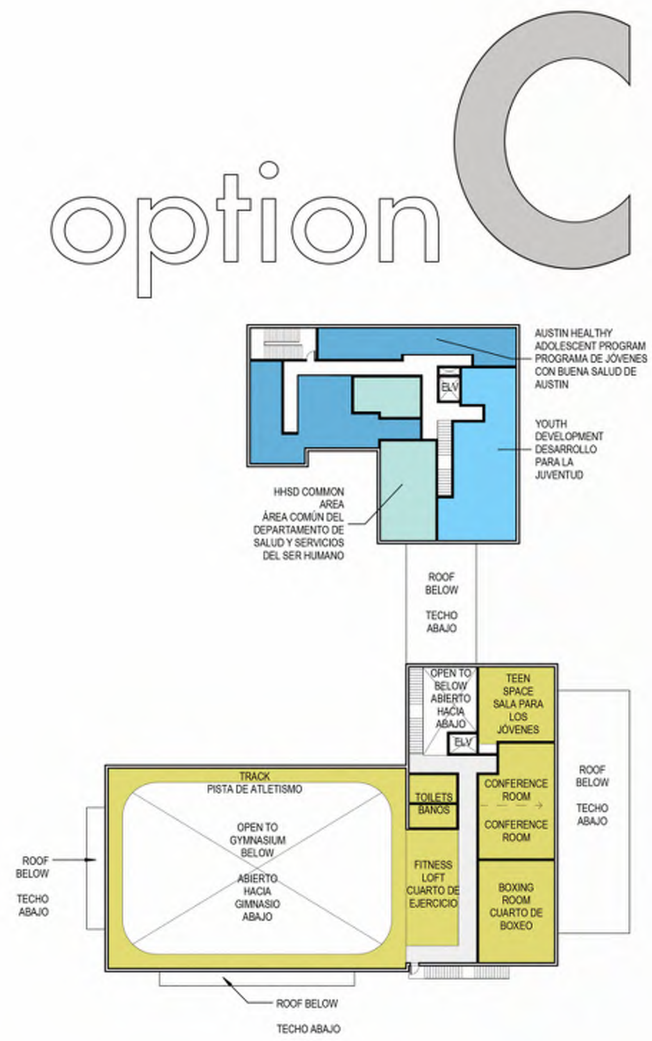

Second Floor Plan
Plano - Segundo Piso

Legend
Leyenda

- Recreation Center
  Centro de Recreacion
- Shared Spaces
  Espacios Compartidos
- Neighborhood Center
  Centro de Vecindad
- Austin Healthy Adolescent Program
  Programma de Jóvenes con Buena Salud de Austin
- Youth Development
  Desarrollo Para la Juventud
- HHSD Common Areas
  Área Común del Departamento de Salud y Servicios del Humano

60' 40' 20' 0' N

First Floor and Site Plan
Plano - Primer Piso y Sitio

Description

- Front entry faces Montopolis
- Building located close to the corner of Larch Terrace and Montopolis
- Orientation of the entry plaza has visual connection to the Church across the street
- Parking lot entry/exit is off of Larch Terrace further away from Montopolis
- Building form creates a protected and tree-shaded courtyard and plaza
- Front and Back entry connect to a central lobby/reception area
- Long side of gymnasium faces north for daylighting potential
- Gymnasium has a connection to the outdoor spaces; courtyard to the north and playground to the south
- Multipurpose rooms line up along Montopolis to create a visual connection with the street edge
- Fitness area is adjacent to track and is open to the gymnasium
- Kitchen is convenient to both the lobby and gymnasium

Descripción

- La entrada principal hace frente a Montopolis.
- Edificio situado cerca de la esquina de Larch Terrace y Montoplis.
- La orientación de la plaza de la entrada tiene conexión visual a la iglesia a través de la calle.
- La entrada y salida del estacionamiento se ubica por Larch Terrace y lejos de Montopolis.
- La forma del edifico crea un patio y plaza protegida con árboles.
- Entrada delantera y trasera liga con un área central del lobby y de la recepción.
- El lado extenso del gimnasio está ubicado hacia el norte, aumentando la oportunidad de iluminación natural para las oficinas.
- El gimnasio tiene una conexión a los espacios al aire libre; patio al norte y patio hacia el sur.
- Los cuartos multiusos se alinean a lo largo de Montopolis para crear una conexión visual con la calle.
- Zona de ejercicio se coloca enseguida de la pista de atletismo y está abierto al gimnasio.
- La cocina es conveniente al lobby y al gimnasio.

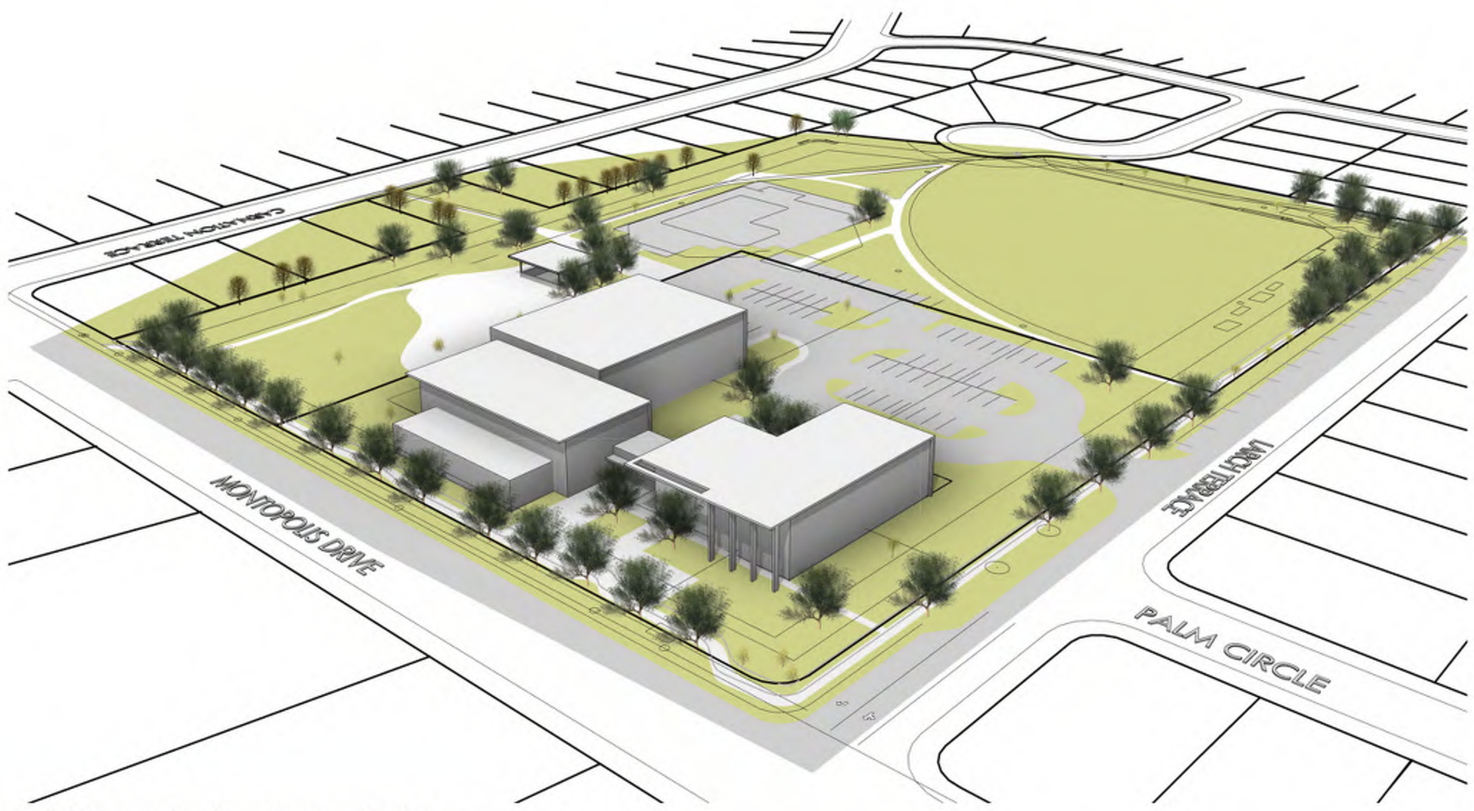

Aerial Perspective from Montopolis Drive
Perspectiva Aérea desde Montopolis Drive

McKINNEY YORK architects
1301 east seventh street
austin, texas 78702
ph 512 476 0201
fx 512 476 0216
www.mckinneyyork.com

CITY OF AUSTIN FOUNDED 1839

Date: 3/1/2016
Scale: As Indicated

Charles A. York
Texas Registration #17821

These documents are incomplete and may not be used for regulatory approval, permit, or construction.